
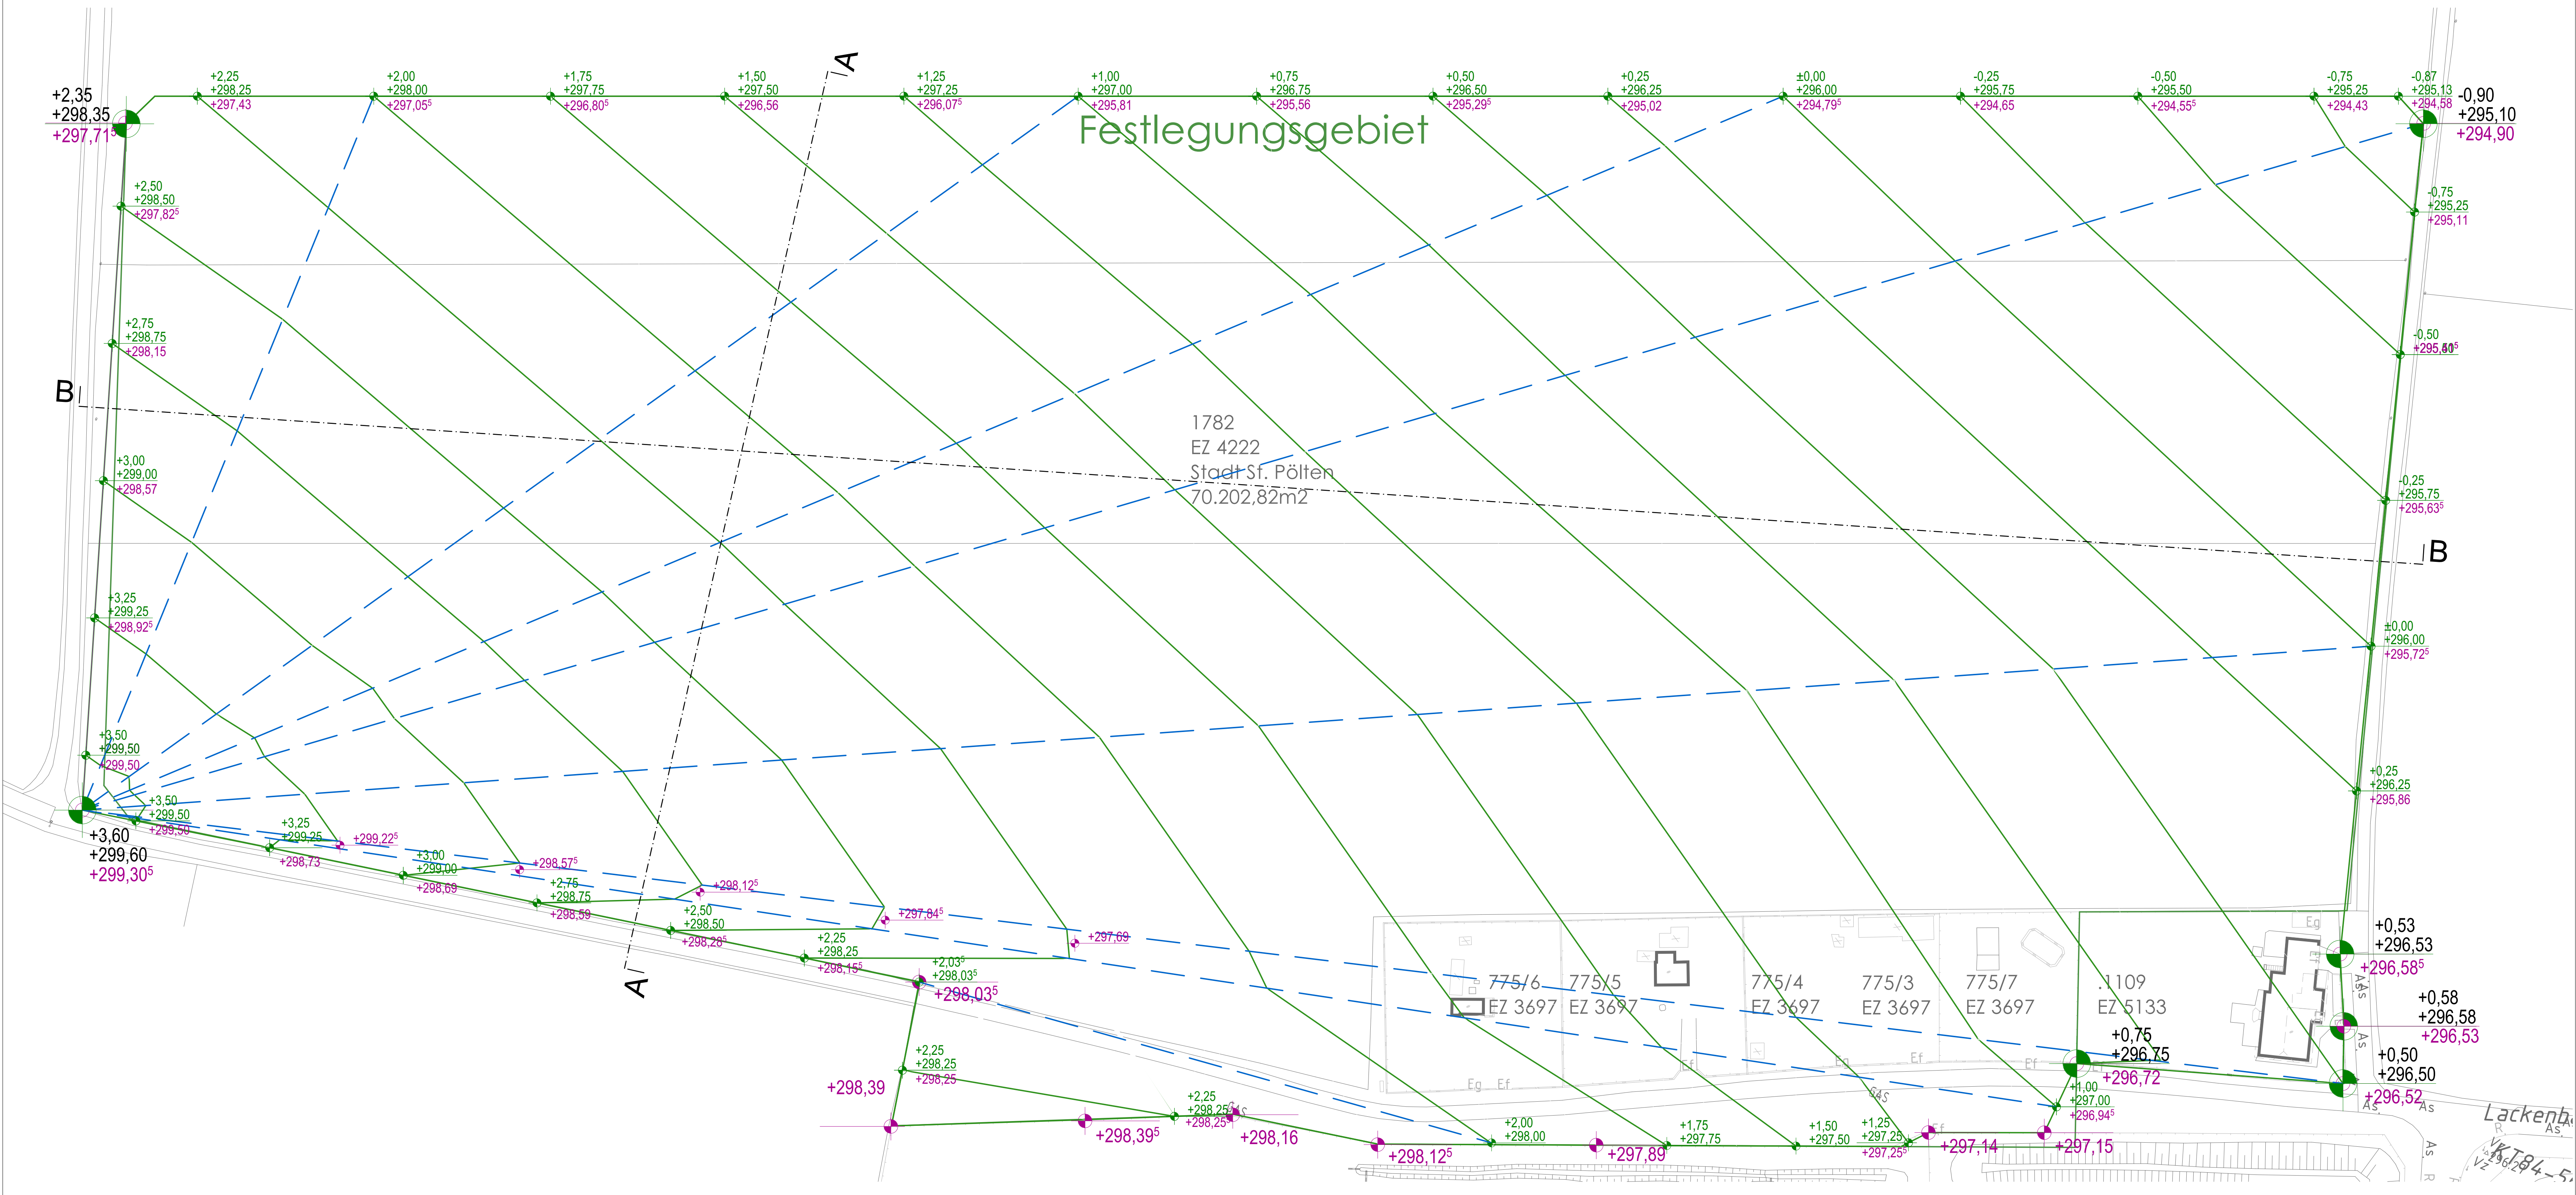


Schnitt A-A

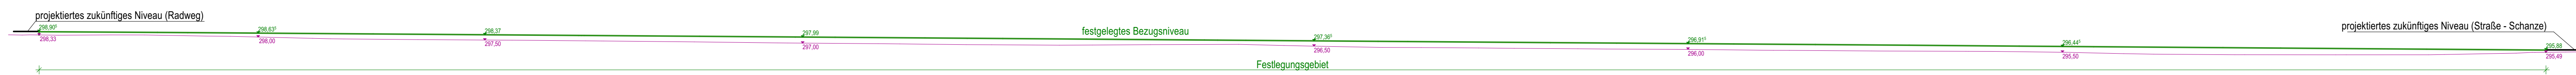

Schnitt B-B

- Bestandshöhen können unter der Beilage "Lage- und Höhenplan" entnommen werden.
- + 296.00 = bestehendes Niveau (Vermessungsplan)
  - + 296.00 = neu festgelegtes Bezugsniveau
  - 40.00 = Konstruktionslinie
  - 40.00 = projektiertes zukünftiges Straßenniveau
  - 296.00 ü.A. = 0.00 Projektsprung